



Autorità Portuale di Venezia

ORDINANZA N. 253 DEL 17 GEN. 2007

CIRCOLAZIONE IN AMBITO PORTUALE

Il Presidente

VISTO il decreto 30 marzo 2004 del Ministero delle Infrastrutture e dei Trasporti concernente la nomina del Presidente dell'Autorità Portuale di Venezia;

VISTO l'art. 8, comma 3 della Legge 84/94 recante le attribuzioni facenti capo al Presidente dell'Autorità Portuale ed in particolare quella di provvedere al coordinamento delle attività svolte nel porto dalle pubbliche amministrazioni, nonché al coordinamento e al controllo delle attività soggette ad autorizzazione e concessione, e dei servizi portuali nonché quella di amministrare le aree e i beni del demanio marittimo compresi nell'ambito della circoscrizione territoriale di cui all'art. 6, comma 7 della medesima legge, sulla base delle disposizioni di legge in materia;

VISTI gli articoli 6 e 24 della Legge 28 gennaio 1994 n. 84 e successive modifiche e integrazioni concernenti la sicurezza e igiene del lavoro nelle operazioni portuali di cui all'articolo 16, comma 1 della succitata legge, e delle altre attività commerciali e industriali esercitate nel porto;

VISTO il Decreto Legislativo 30/04/1992 n. 285 "Nuovo codice della strada" e successive modifiche ed integrazioni;

VISTO il D.L.gs 19 settembre 1994 n. 626 così come modificato dal D.L.gs 242/96 concernente l'attuazione delle direttive comunitarie riguardanti il miglioramento della sicurezza e della salute dei lavoratori sul luogo di lavoro;

VISTO il D.L.gs 27 luglio 1999, n. 272 concernente l'adeguamento della normativa sulla sicurezza dei lavoratori nell'espletamento di operazioni e servizi portuali;

VISTA l'ultimazione dei lavori del ponte strallato sul Canale Industriale Ovest, che congiunge via del Commercio alla rotonda di via dell'Elettricità e, tramite bretella a senso unico, alla via dell'Azoto;

TENUTO CONTO che dalle ore 10.00 del giorno 23.01.2007 il ponte strallato sul Canale Industriale Ovest viene aperto alla circolazione dei veicoli e, pertanto, risulta necessario aggiornare l'Ordinanza N. 147 del 3 giugno 2002 concernente la circolazione in ambito portuale;



Autorità Portuale di Venezia

IN VIRTU' dei poteri conferiti

ORDINA

Articolo 1


Il punto c) "Strade demaniali" dell'art. 4 "Strade nell'ambito portuale aperte all'uso pubblico" dell'Ordinanza A.P.V. n. 47/02, citata nelle premesse, viene modificato come segue:

c) Strade demaniali

- Via Banchina dei Molini;
- Il tratto di via delle Macchine prospiciente la darsena Canale Industriale Ovest;
- Via Banchina dell'Azoto;
- Via Ramo dell'Azoto;
- Via dell'Azoto;
- Via dei Sali;
- Via Banchina Canale Industriale Nord;
- Via G. Ferrarsi (nel tratto prospiciente il Canale Industriale Brentelle);
- Via delle Industrie;
- Via del Commercio (inclusa la rampa di collegamento con il cavalcavia di Mestre).
- Il Ponte Strallato sul Canale Industriale Ovest (da via del Commercio alla rotonda di via dell'Elettricità e alla via dell'Azoto, come evidenziato negli allegati n. 1 e n. 2).

IL PRESIDENTE
Giancarlo Zacchello



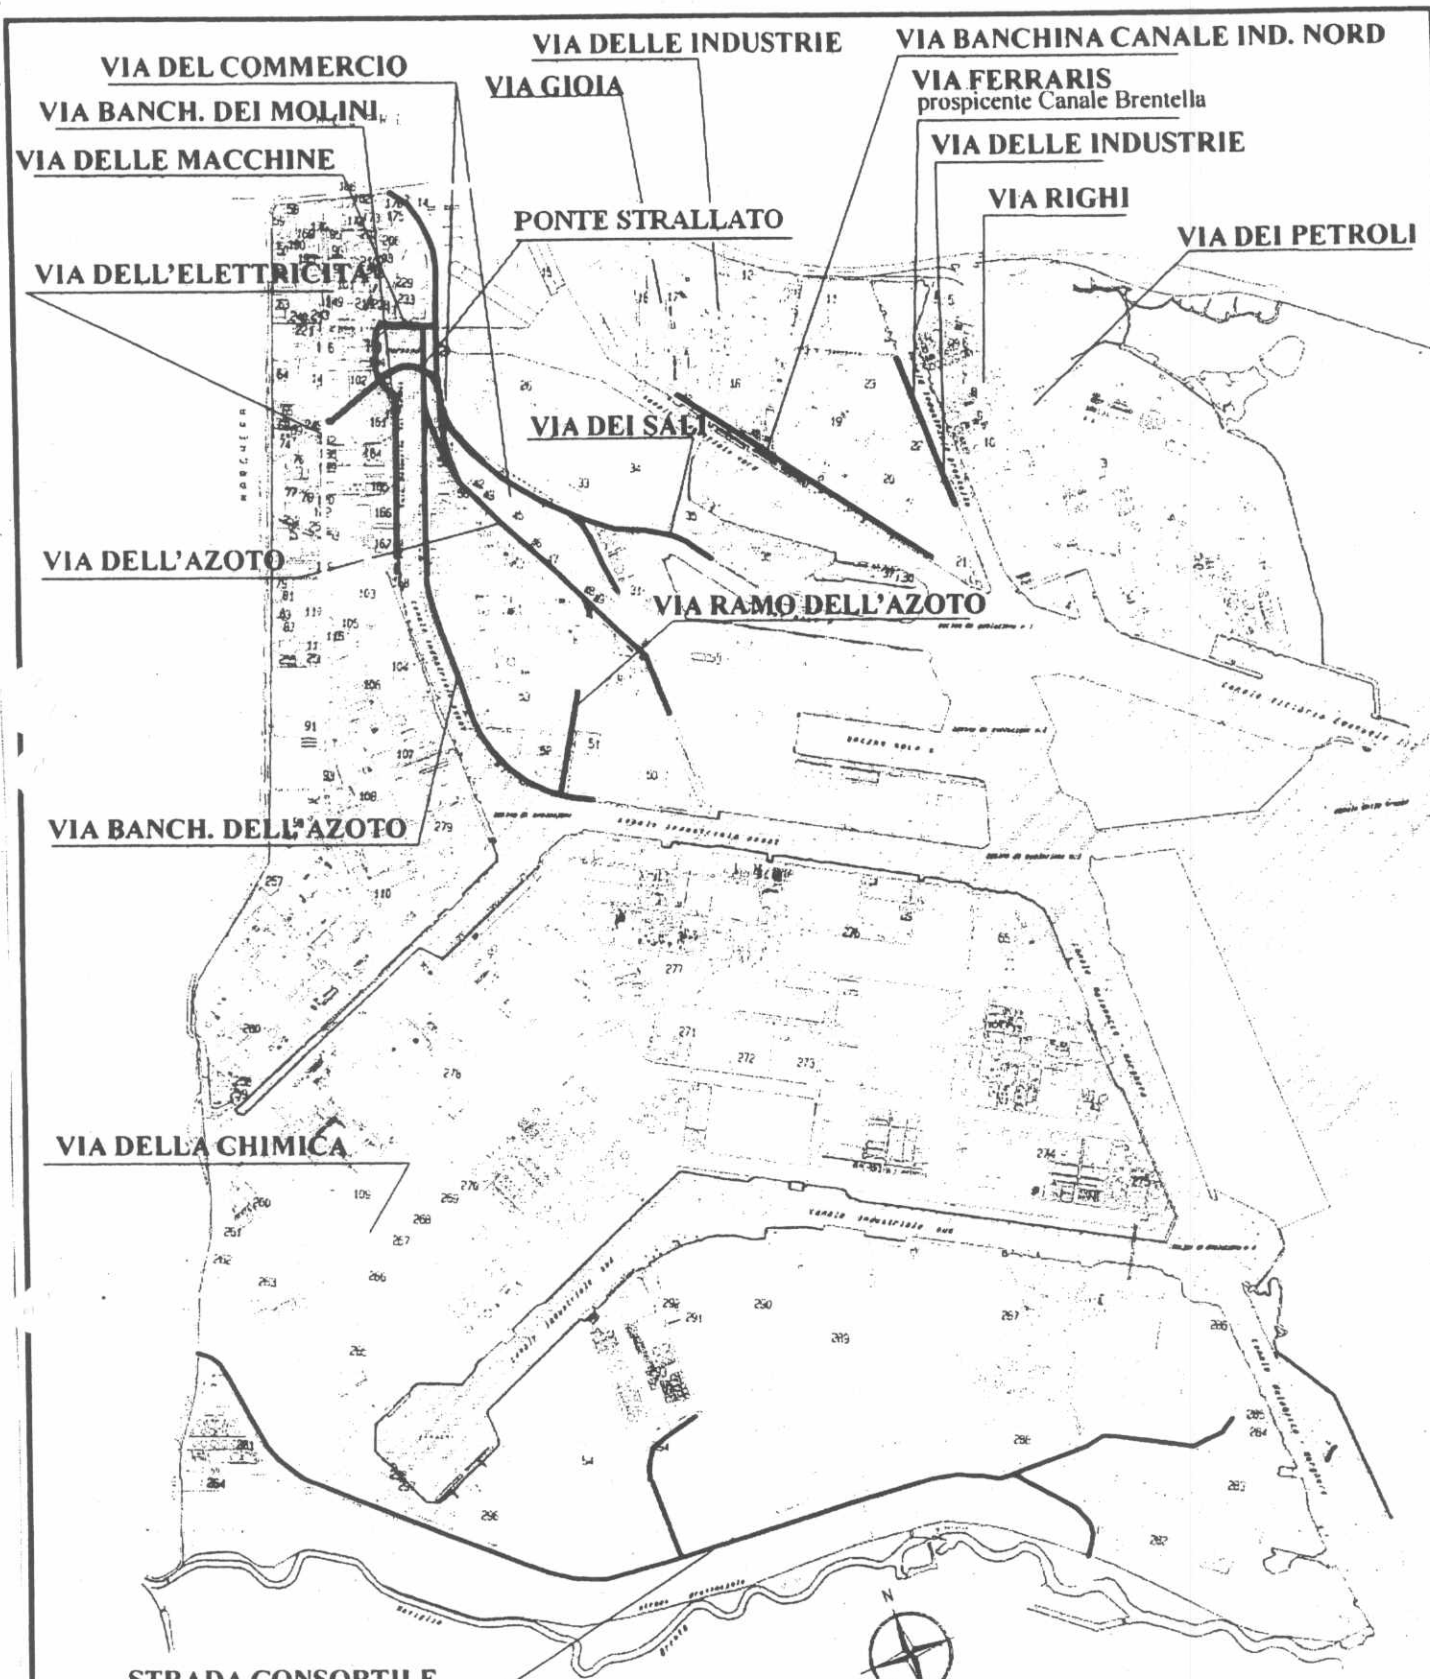

**STRADA CONSORTILE
VIA DELL'ELETTRONICA**

LEGENDA

- STRADA DEMANIALE
- STRADA COMUNALE
- STRADA CONSORTILE

Allegato **1** ORD. N. **253** Del **17 GEN. 2007**

Autorità Portuale di Venezia		DATA 22/05/2002
PORTO COMMERCIALE E ZONA INDUSTRIALE DI MARGHERA		DIRETTORE L. TRABUCCO
		CONTROLLO _____
PLANIMETRIA VIABILITA' IN AMBITO PORTUALE		L'ING. _____
		SOSTITUITO DA _____
SCALA 1:20.000		N. 40028.005

